PZ 20/23_Ulica Franje Dursta

SITUACIJA M 1:1500

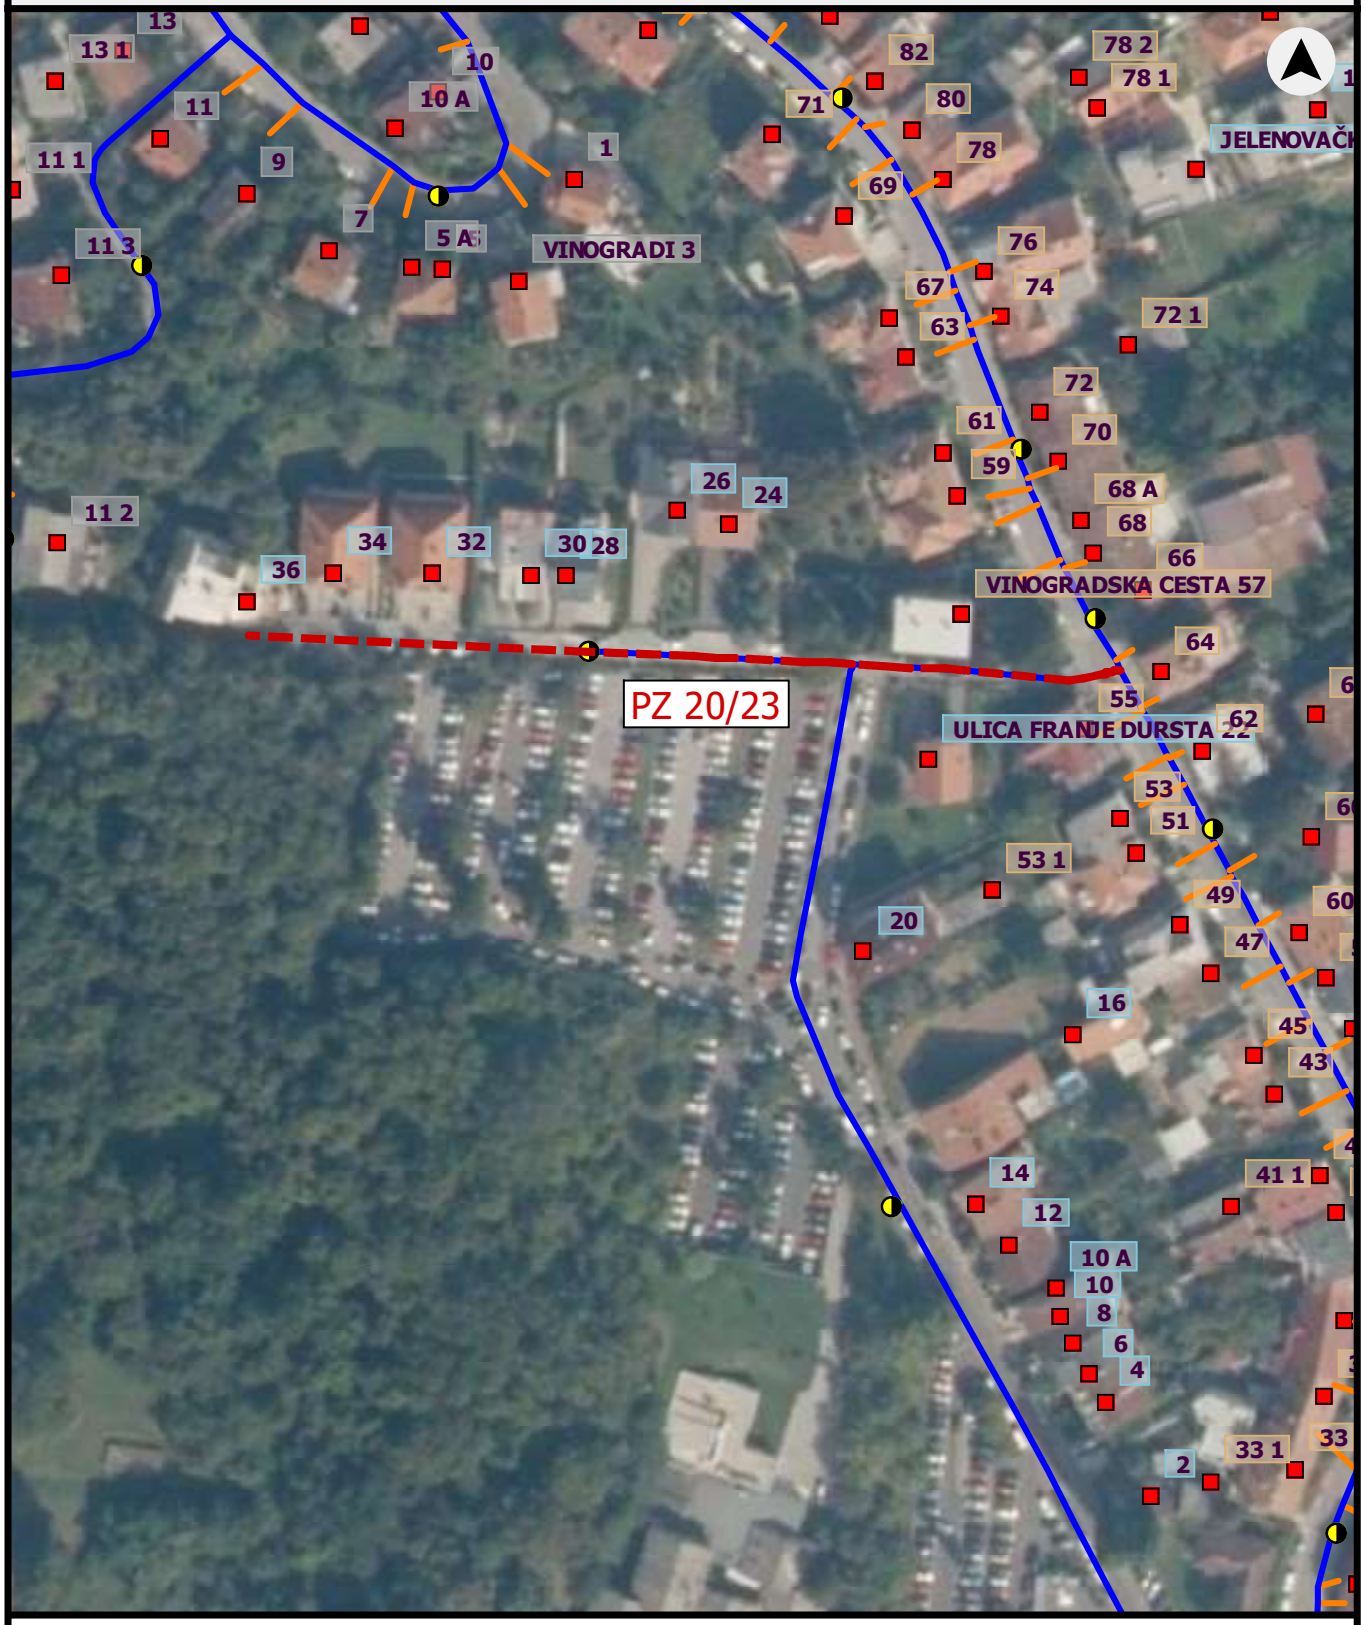

VODOOPSKRBA I ODVODNJA d.o.o.

05.04.2023

Izradio/la: Matija Ozimec, struč.spec.ing.aedif.

LEGENDA

VODOVOD

- Cjevovod - magistral
- Cjevovod - primar
- Cjevovod - sekundar
- Cjevovod - glavni vod
- Cjevovod - priključak malog potrošača
- Cjevovod - priključak velikog potrošača
- Cjevovod - hidrantni vod
- Cjevovod - muljni ispust
- Cjevovod - odzračni vod
- Hidrant
- Šaht

OPĆA

- Kuće

- - - novoplanirani vodoopskrbni cjevovod

software by PRotOK