


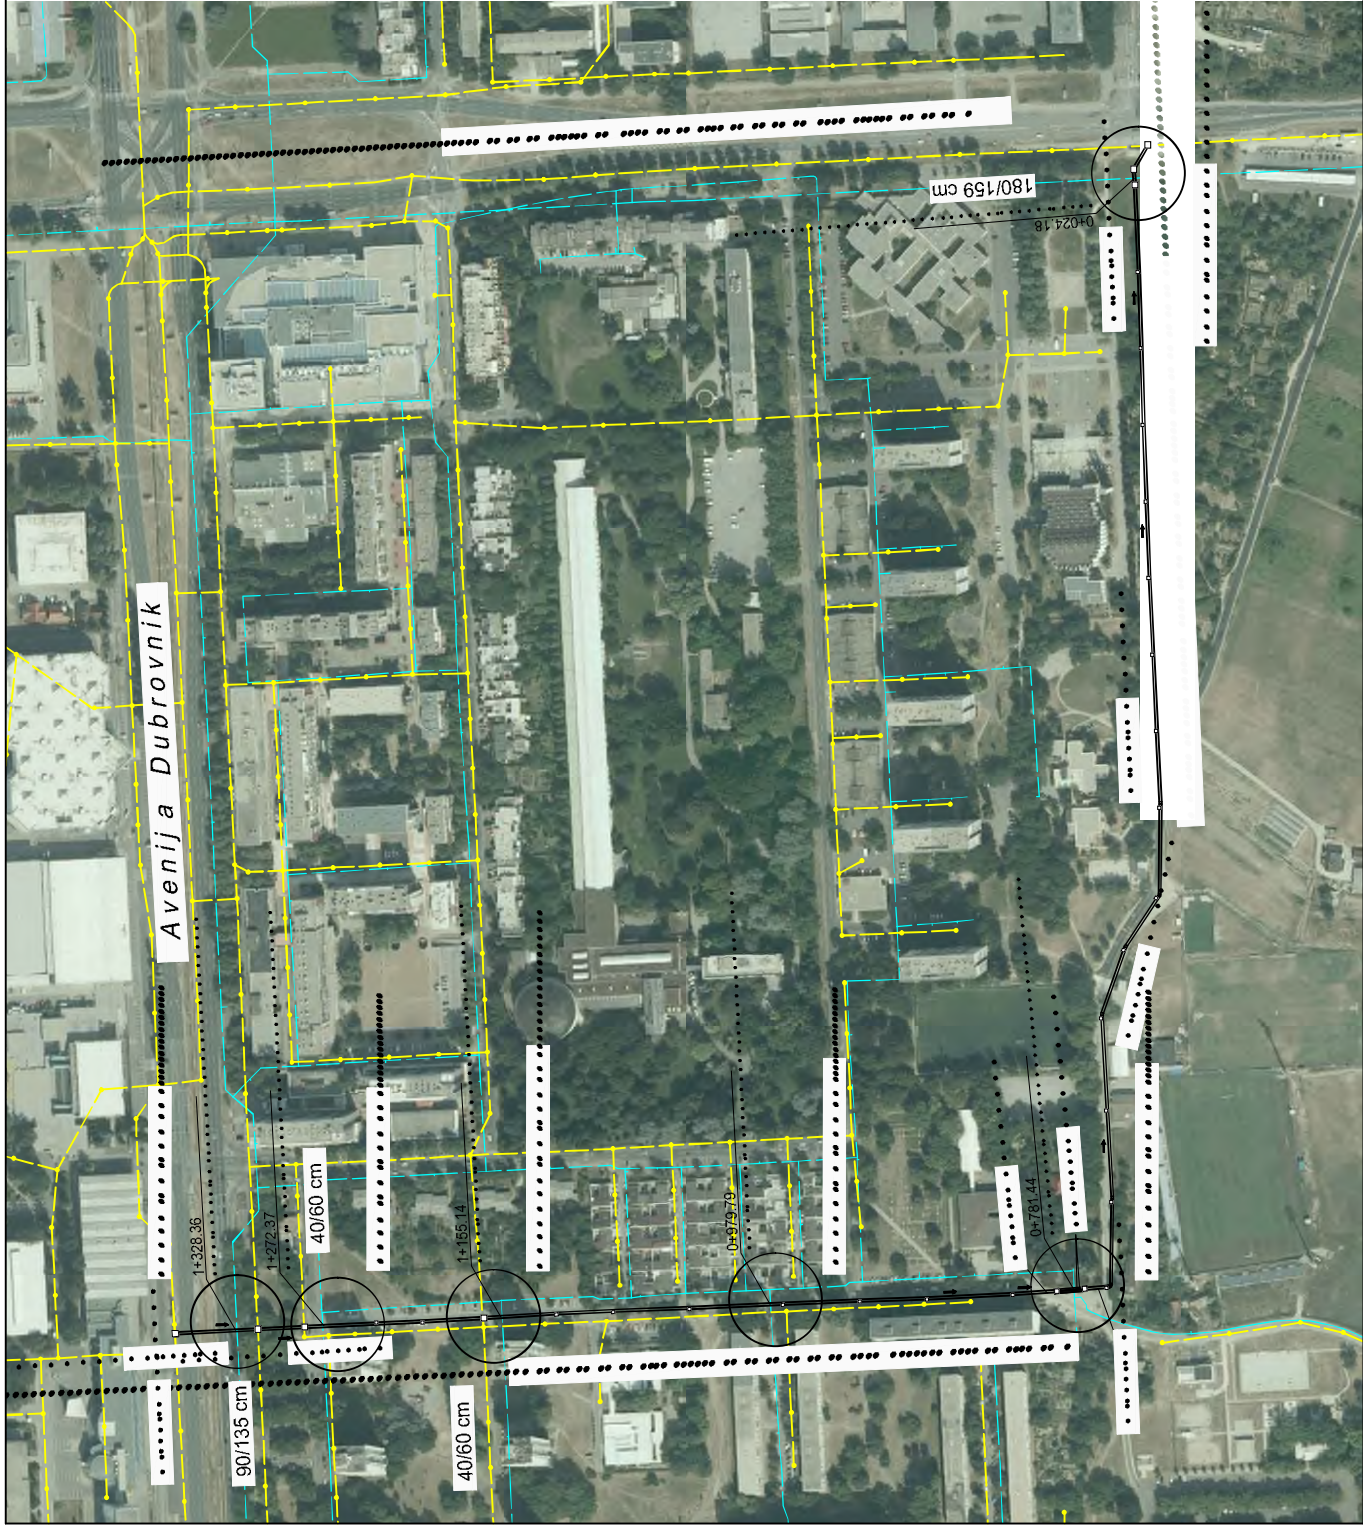

NAPOMENA :

.....


LEGENDA :

PROJEKTIRANI KOLEKTOR

.....

.....

.....

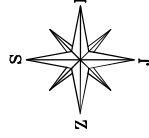

PROJEKTANT: VODOPRIVREBA I ODVODNOST d.o.o.	PROJEKTOVANJE ipz d.d.
KOLEKTOR	PROJEKT V2-7384
PROJEKT KANALIZACIJE	V2-7384-K
Glavni projektant:	Oblikovanje V2-7384-K
Projektant:	PROJEKT GLAVNI PROJEKT
Projektant suradnik:	Oblikovanje 1.1.
Suradnik:	Oblikovanje 1.1.
PREGLADNA SITUACIJA NA DIGITALNOM ORTOFOTO PLANU	Mjerilo: 1:2500 Datum: Istraživanje, 2015. Revizija: 1.