


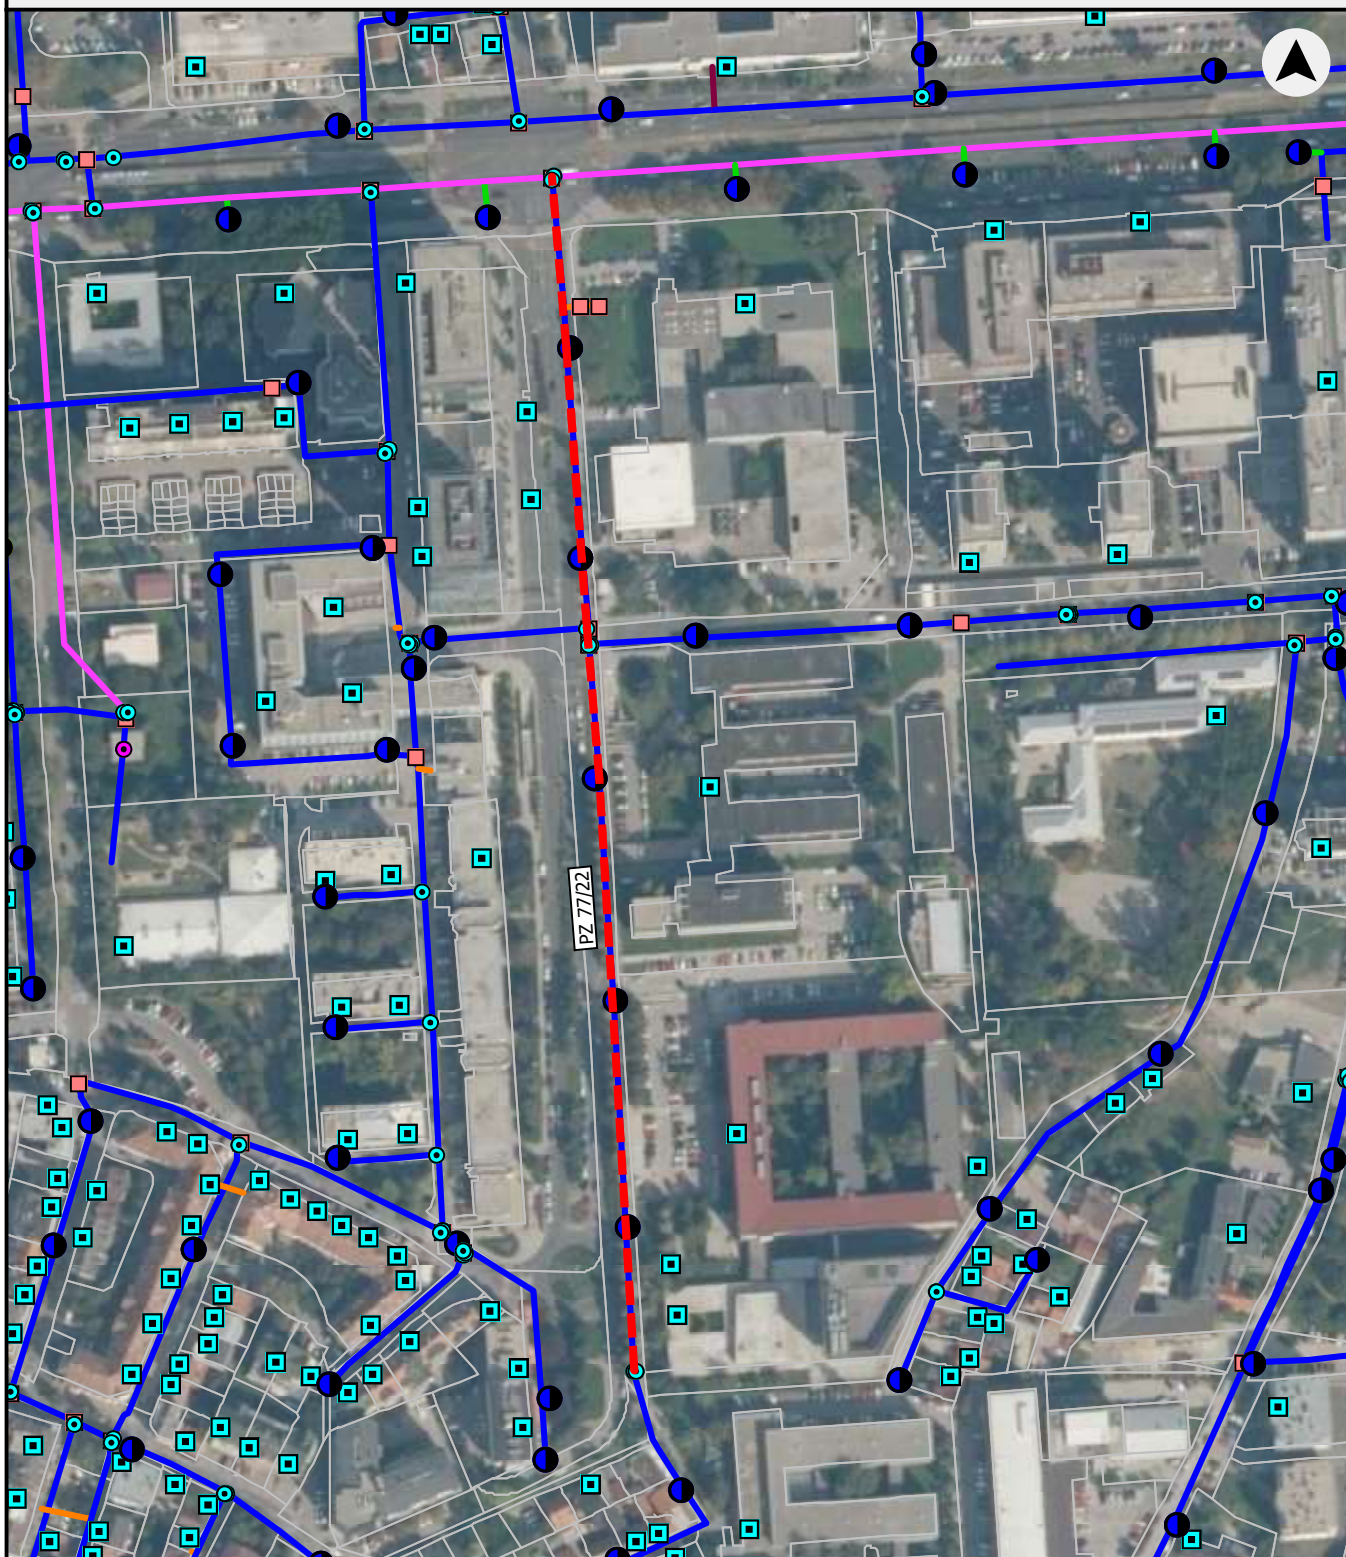

VODOOPSKRBA I
ODVODNJA d.o.o.

18.10.2022

LEGENDA

VODOVOD

- | | |
|-----------------------|---|
| Cjevovod - magistral | Cjevovod - priključak malog potrošača |
| Cjevovod - primar | Cjevovod - priključak velikog potrošača |
| Cjevovod - sekundar | Cjevovod - hidrantni vod |
| Cjevovod - glavni vod | Cjevovod - muljni ispust |
| | Cjevovod - odzračni vod |

- | |
|-------------------------------|
| Šaht |
| Hidrant - nije potrebno |
| Hidrant - već u radnom nalogu |
| Hidrant - za test |
| Mjesto potrošnje |

- | |
|-------------------------|
| Zatvarač - demontaža... |
| Zatvarač - priključni |
| Zatvarač - regulacijski |
| Zatvarač - sekcijski |
| Zatvarač - rub DMA z... |

- - - Vodoopskrbni cjevovod predviđen za rekonstrukciju