
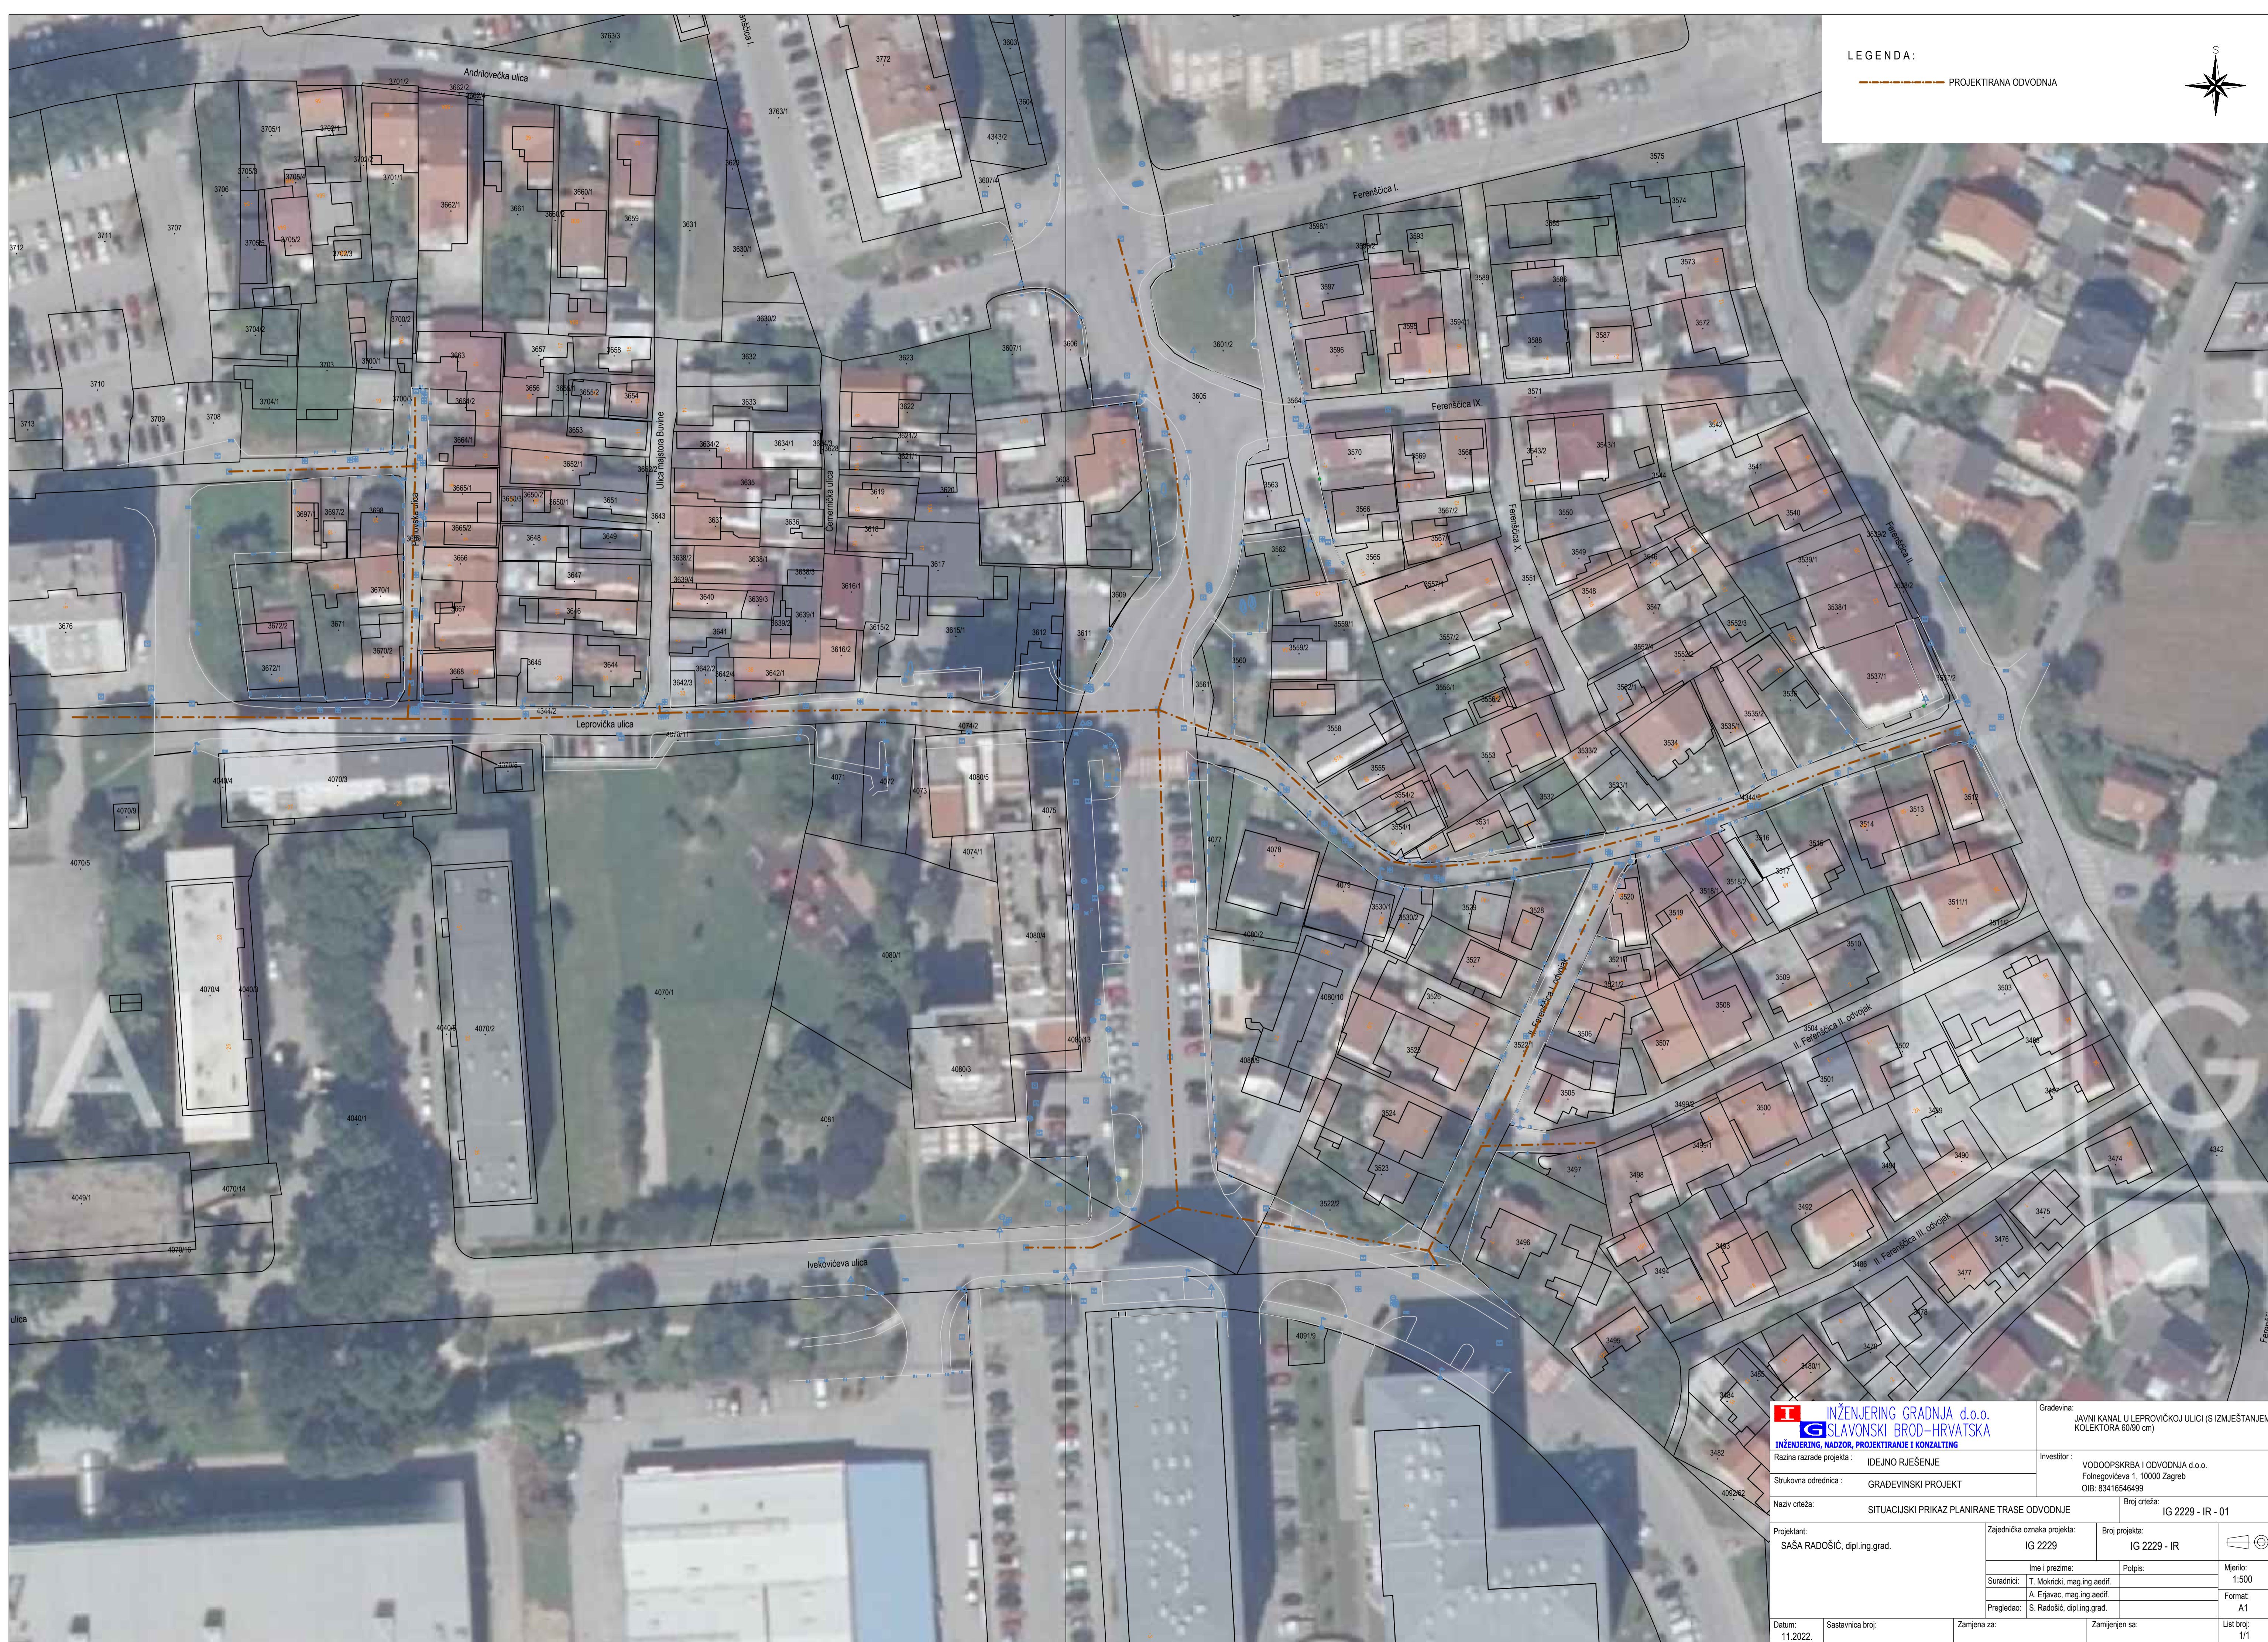


LEGENDA:

PROJEKTIRANA ODVODNJA

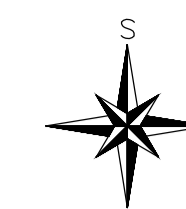

INŽENJERING GRADNJA d.o.o. SLAVONSKI BROD-HRVATSKA INŽENJERING, NADZOR, PROJEKTIRANJE I KONZALTING		Gradivina: JAVNI KANAL U LEPROVIČKOJ ULICI (S IZMJESTANJEM KOLEKTORA 60/90 cm)	
Razina razrade projekta: IDEJNO RJEŠENJE		Investitor: VODOOPSKRBA I ODVODNJA d.o.o. Folnegovićeva 1, 10000 Zagreb OIB: 83416546499	
Strukovna odrednica: GRAĐEVINSKI PROJEKT		Naziv crteža: SITUACIJSKI PRIKAZ PLANIRANE TRASE ODVODNJE	
Projektant: SASA RADOŠIĆ, dipl.ing.grad.		Broj crteža: IG 2229 - IR - 01	
Zajednička oznaka projekta: IG 2229		Broj projekta: IG 2229 - IR	
Ime i prezime: _____		Potpis: _____	
Suradnici: T. Mokrički, mag.ing.aedif.		Mjerilo: 1:500	
A. Erjavec, mag.ing.aedif.		Format: A1	
Pregledao: S. Radošić, dipl.ing.grad.		Datum: 11.2022.	
Sastavnica broj: _____		Zamjena za: _____	
Zamjenjen sa: _____		List broj: 1/1	